



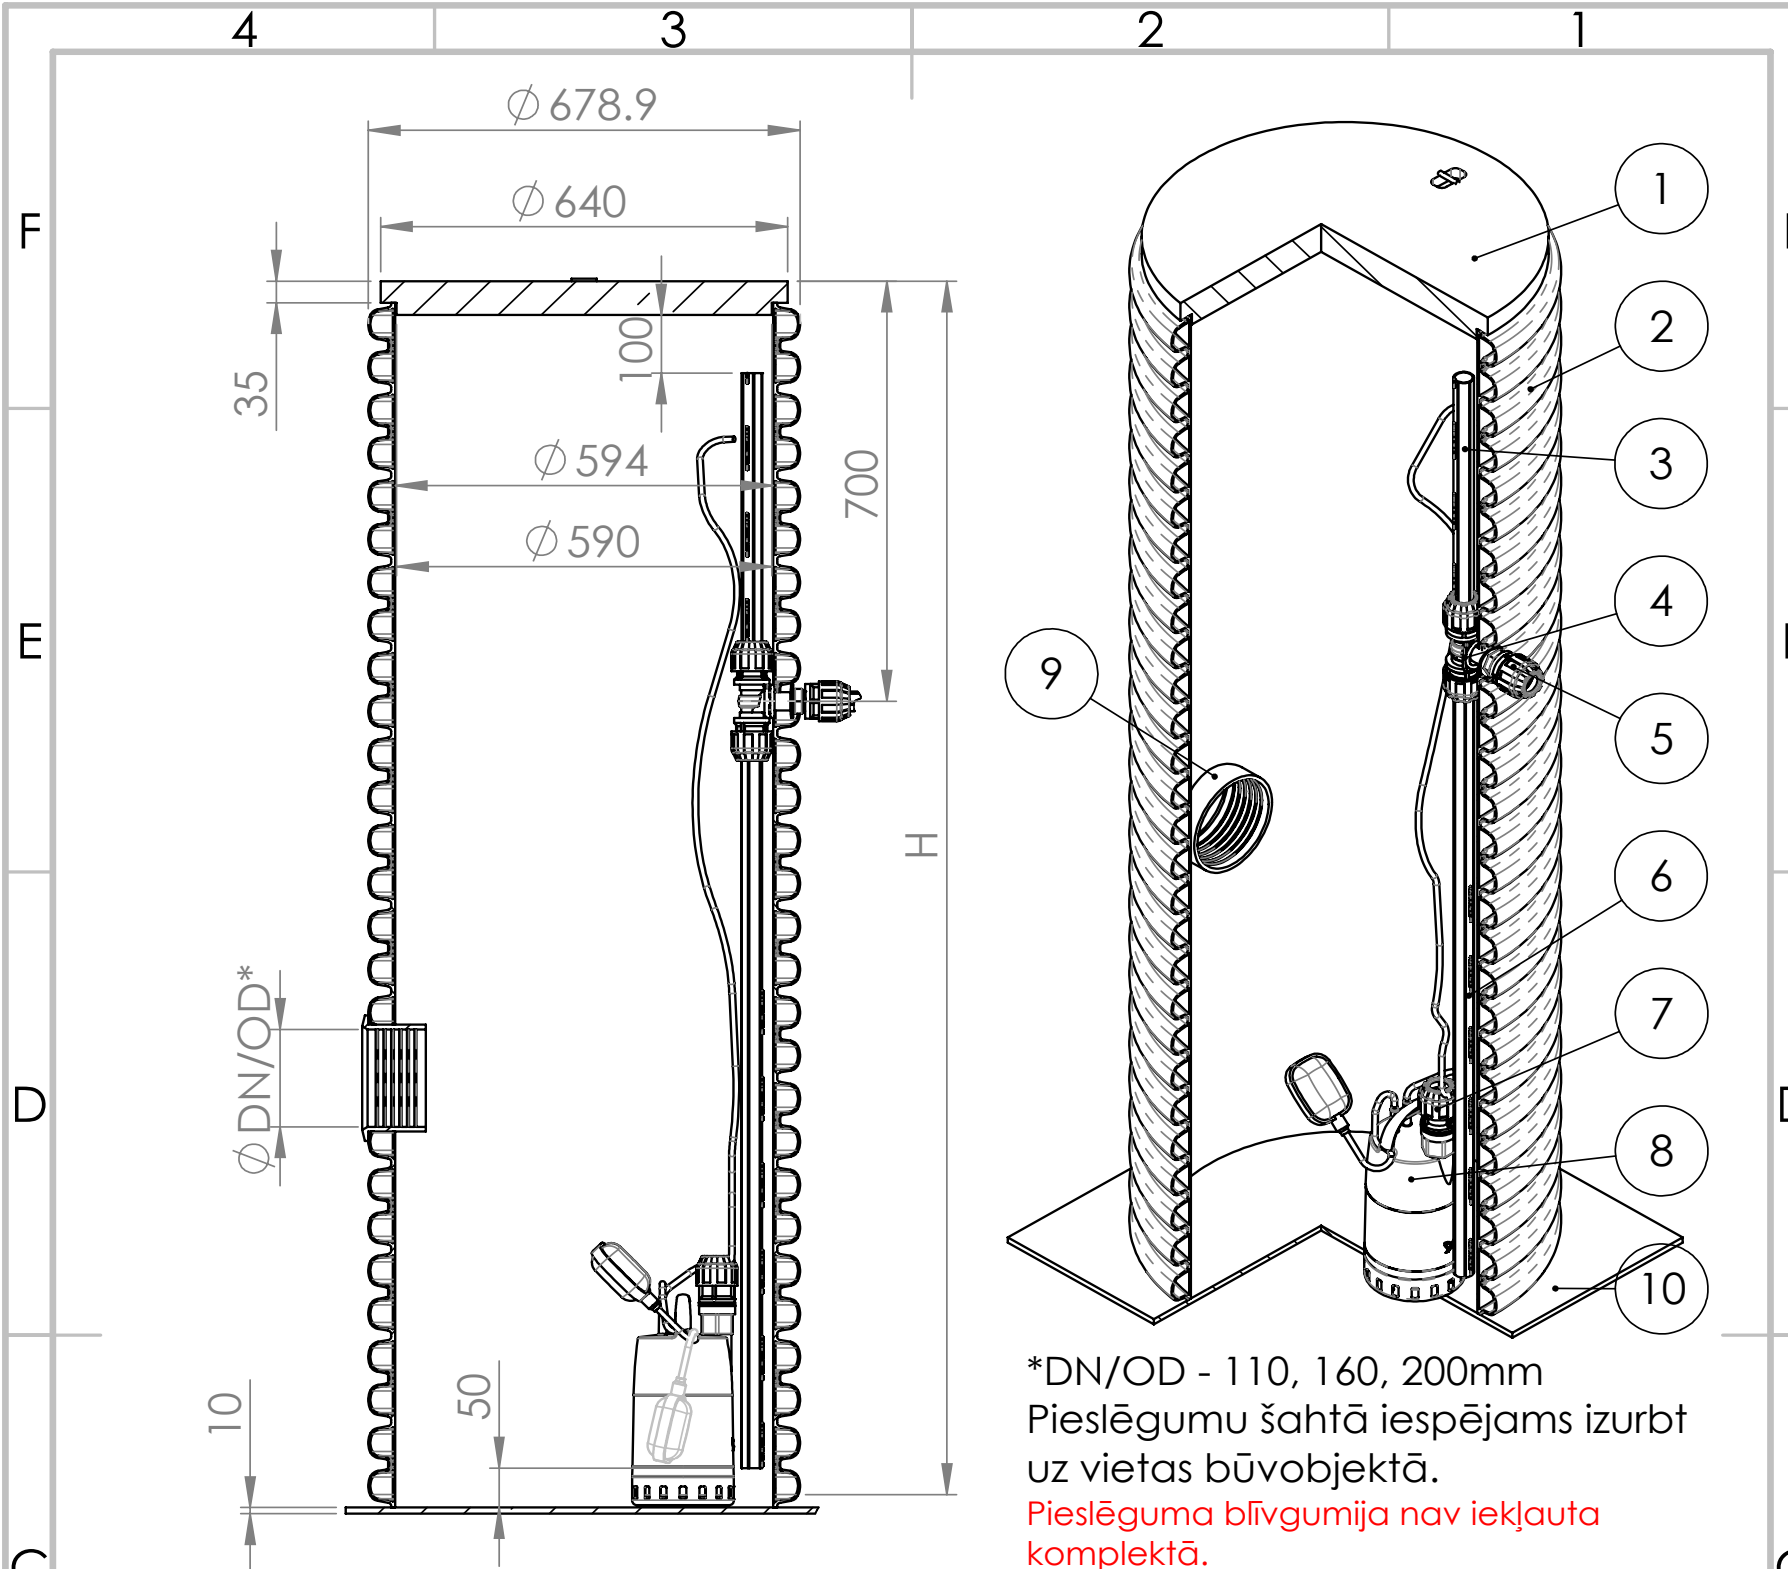

*DN/OD - 110, 160, 200mm
Pieslēgumu šaftā iespējams izurbt
uz vietas būvobjektā.
Pieslēguma blīvumija nav iekļauta
komplektā.

H=2m vai 3m

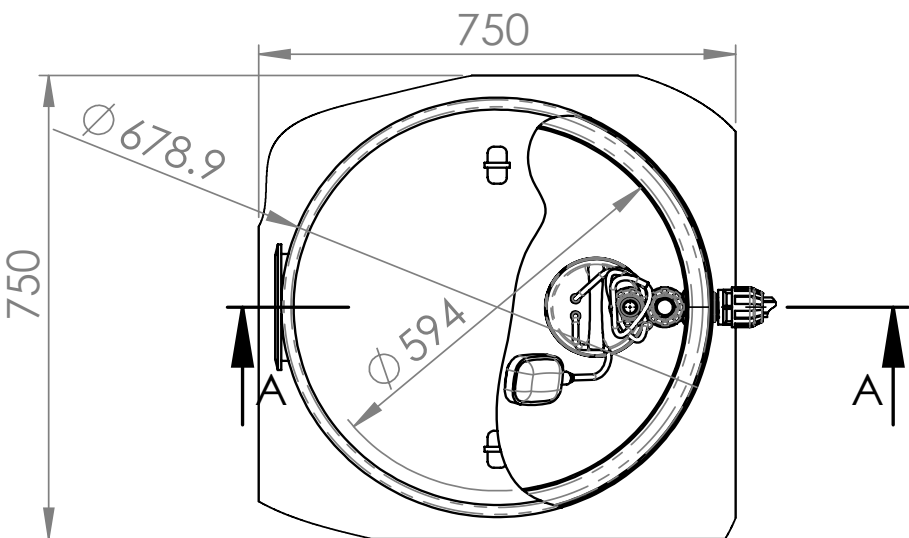

NO.	Detāļas nosaukums	QTY.
1	Vāks PVC/PE T4 635	1
2	GIGAPIPE DN/ID 600 mm	1
3	Rokturis 1"	1
4	Adapters 1"	1
5	Kompresijas uzmava M/F	3
6	Spiedvadu c. DN/OD 40 mm	1
7	Kompresijas uzmava M/M	1
8	Sūknis	1
9	Pieslēguma blīvumija	1
10	Pamatnes plāksne 750x750x10mm	1

RASĒJA VIDA	PARAKSTS	DATUMS 17-Oct-25	FORMĀTS A4	MĒRGOS 1:15		Langervaldes iela 2a, Jelgava, LV-3002, Latvija, Reg. Nr.: 50003728871	Phone: +371 63094300 E-mail: info@evopipes.lv Web: www.evopipes.lv
APSTIPRINĀTS			PASŪTĪJUMA Nr.	LAPA 1 / 1	IZSTRĀDĀJUMS	Sūkņa aka, ID 600, 2m vai 3m	
RASĒJUMA NR.			REVĪZIJA 0		KLIENTS		
Ja nav norādīts savādāk: izmēri ir attēloti milimetros nemainot rasējuma mērogu				Šis rasējums ir SIA Evopipes īpašums. Saņēmējs piekrīt, ka šis rasējums netiks izmantots citu objektu projektēšanai un celtniecībai. Šo dokumentu ir aizliegts pavairot, kopēt un izplatīt trešajām personām bez saskaņošanas ar SIA Evopipes			