


RASĒJUMA Nr.:	VERSIJA	REDAKCIJA	REDAKCIJAS STATUSS
ID600CelaGulija_LukasParsedesIzbuveAsfaltaSeguma	LV	1	AKTUĀLS

STACIONĀRA TIPIA GŪLIJAS LŪKAS PĀRSEDZES (AR RESTI) TIPVEIDA IZBŪVES RISINĀJUMS ID600 mm CEĻA GŪLIJĀM UZ CEĻIEM UN LAUKUMIEM AR ASFALTBETONA SEGUMU

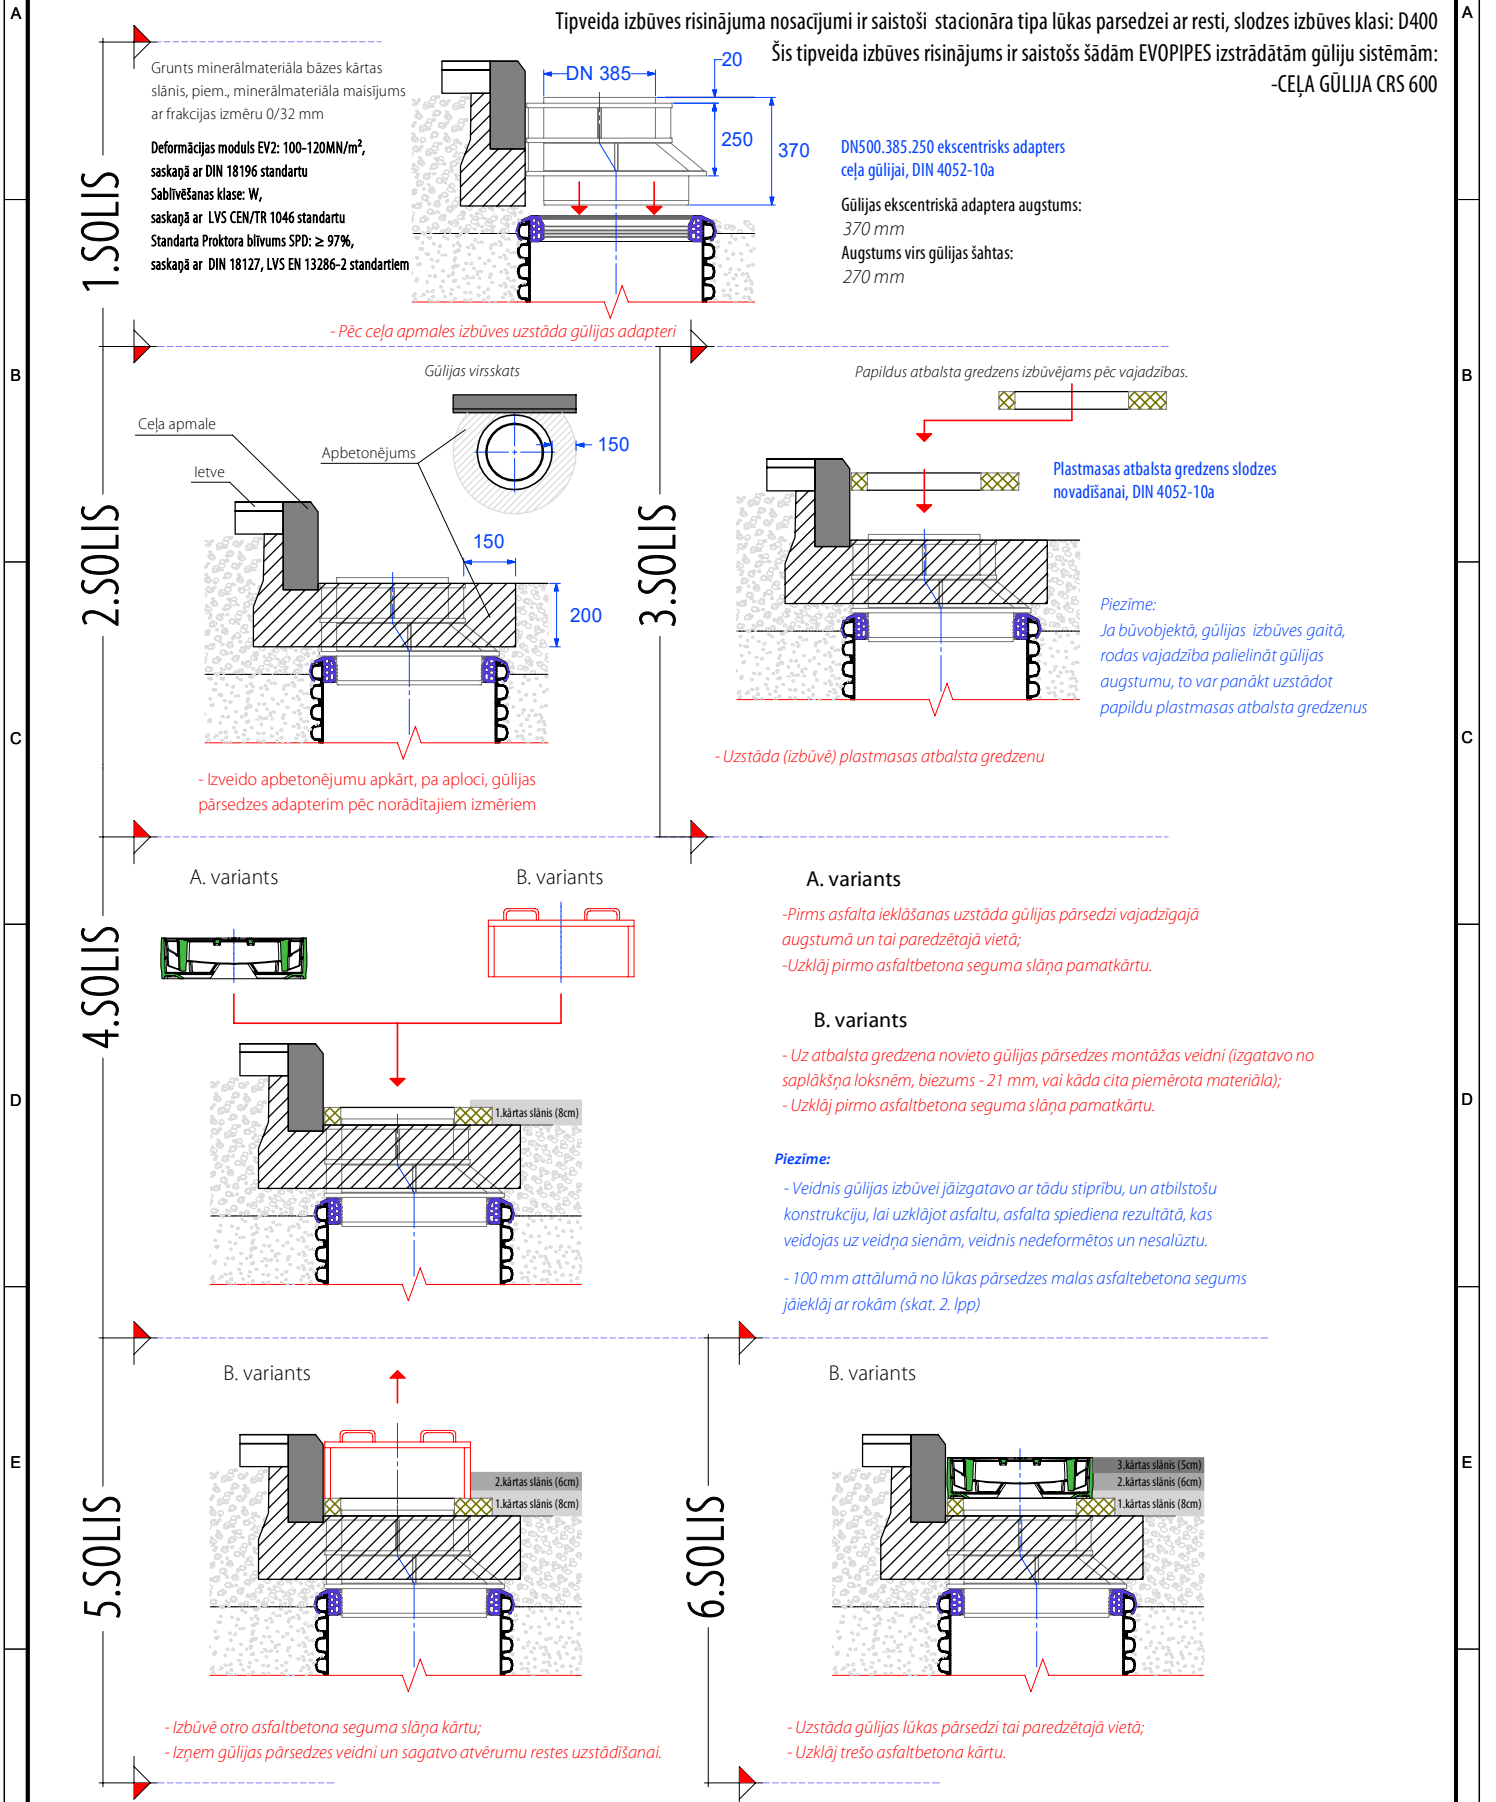

SIA "EVOPIPES"
Langervaldes iela 2a, Jelgava, LV-3002, Latvija
Vienotais reģ. Nr.: 50003728871
Tālrunis: +371 63094300
e-pasts: info@evopipes.lv
Mājas lapa: www.evopipes.lv

FAILA NOSAUKUMS:
ID600CelaGulija_LukasParsedesIzbuveAsfaltaSeguma

LAPA: 1 no 2

LAPAS FORMĀS: @ A4

MĒROGS:
BEZ MĒROGA

STADIJA:
TIPVEIDA RASĒJUMS

STACIONĀRA TIPA GŪLIJAS LŪKAS PĀRSEDZES (AR RESTI) TIPVEIDA IZBŪVES RISINĀJUMS ID600 mm CEĻA GŪLIJĀM UZ CEĻIEM UN LAUKUMIEM AR ASFALTBETONA SEGUMU



Tipveida izbūves risinājuma nosacījumi ir saistoši stacionāra tipa lūkas pārsedzei ar resti, slodzes izbūves klasi: D400
Šis tipveida izbūves risinājums ir saistošs šādām EVOPIPES izstrādātām gūliju sistēmām:
-CEĻA GŪLIJA CRS 600



Pareizs lūkas pārsedzes novietojums



Nepareizs lūkas pārsedzes novietojums

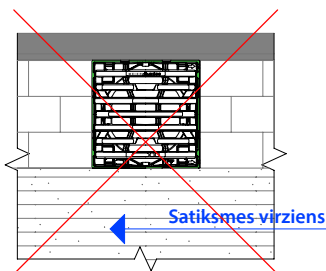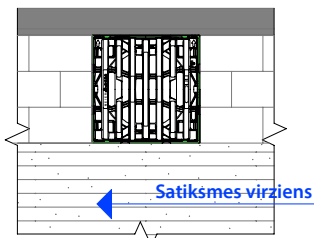

Gūlijas lūkas pārsedzes restes novietojums

Izbūves instrukcija ir saistoša sekojošām EVOPIPES piedāvātajām gūlijas pārsedzēm ar resti (stacionāra tipa):

- MEIECO gūlijas pārsedze ar resti 500x500 mm
- MEITOP gūlijas pārsedze ar resti 500x500 mm


Lūkas pārsedzei ir jābūt novietotai tā, lai restes atrastos perpendikulāri (90° leņķī) ceļa apmalei (skat. attēlu pa kreisi).

Nepareizi izbūvējot lūkas pārsedzi, attiecībā pret ceļa apmali, tā nepildīs savu funkciju un nespēs uztver lietus notekūdeņus!


Virsskats ceļa gūlijas lūkas pārsedzes, ar resti, izbūvei (stacionāra tipa)

1. variants

2. variants

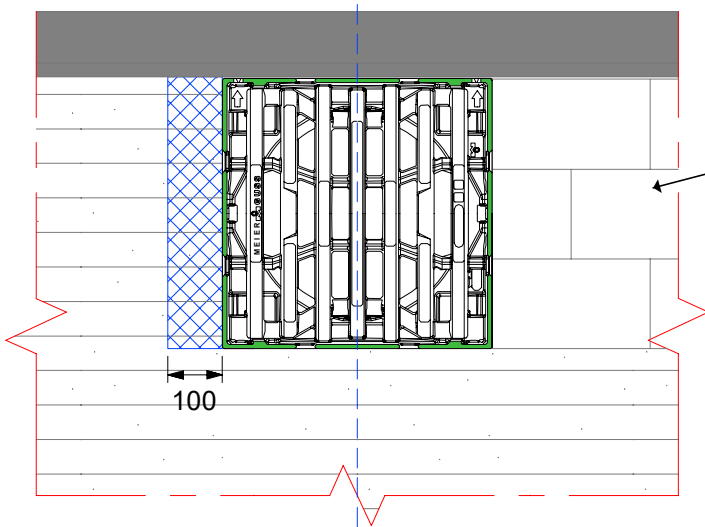

Ceļa gūlijas izbūve ar bruģētu ceļa malu

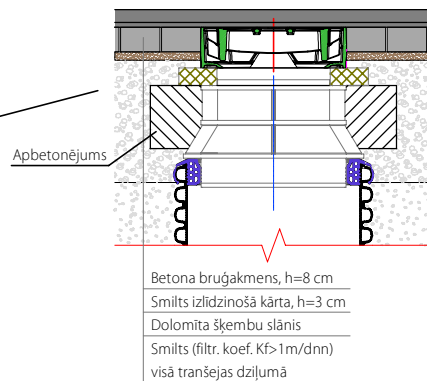

1. variants

2. variants

-Izbūvējot ceļa gūlijas lūkas pārsedzi 1. variantā asfaltbetons jāiekļāj ar rokām 100 mm attālumā no pārsedzes restes malas.

-Izbūves darbu laikā ar nedrīkst pārvietoties pār lūkas pārsedzes resti ar smago tehniku.

-EVOPIPES rekomendē ceļa gūlijas lūkas pārsedzes izbūvi veikt izmantojot 2. variantu. Šajā variantā asfaltbetona izbūvi var veikt ar asfalta ieklājēju bez ierobežojumiem attiecībā uz ceļa gūliju

-Izbūves darbu laikā ar nedrīkst pārvietoties pār lūkas pārsedzes resti ar smago tehniku.

Šis rasējums nav izmantojams citu objektu projektēšanai un būvniecībai bez saskaņošanas ar SIA "EVOPIPES"



SIA "EVOPIPES"
Langervaldes iela 2a, Jelgava, LV-3002, Latvija
Vienotais reģ. Nr.: 50003728871
Tālrunis: +371 63094300
e-pasts: info@evopipes.lv
Mājas lapa: www.evopipes.lv

FAILA NOSAUKUMS:

LV20.09.1_ID600CelaGulija_LukasParsedzesIzbuveAsfaltaSeguma

LAPA:

2 no 2

LAPAS FORMĀS:

@ A4

MĒROGS:

BEZ MĒROGA

STADIJA:

TIPVEIDA RASĒJUMS