


RASĒJIS	PARAKSTS	DATUMS	FORMĀTS A4	MĒROGS	 Langervaldes iela 2a, Jelgava, LV-3002, Latvija, Reģ. Nr. 50003728871 Tel: +371 63094300 E-mail: info@evopipes.lv Web: www.evopipes.lv
APSTIPRINĀTS			PASŪTĪJUMA NR.	LAPA 1 / 1	
BŪVOBJEKTS				REVĪZIJA 1	KLIENTS
Ja nav norādīts citādāk: izmēri attēloti milimetros nemainīt rasējuma mērogu		RASĒJUMA NR. Lietus ūdens nosēdaka		Šis rasējums ir SIA "Evopipes" intelektuālais īpašums. This drawing is the property of SIA Evopipes and is protected by a law.	

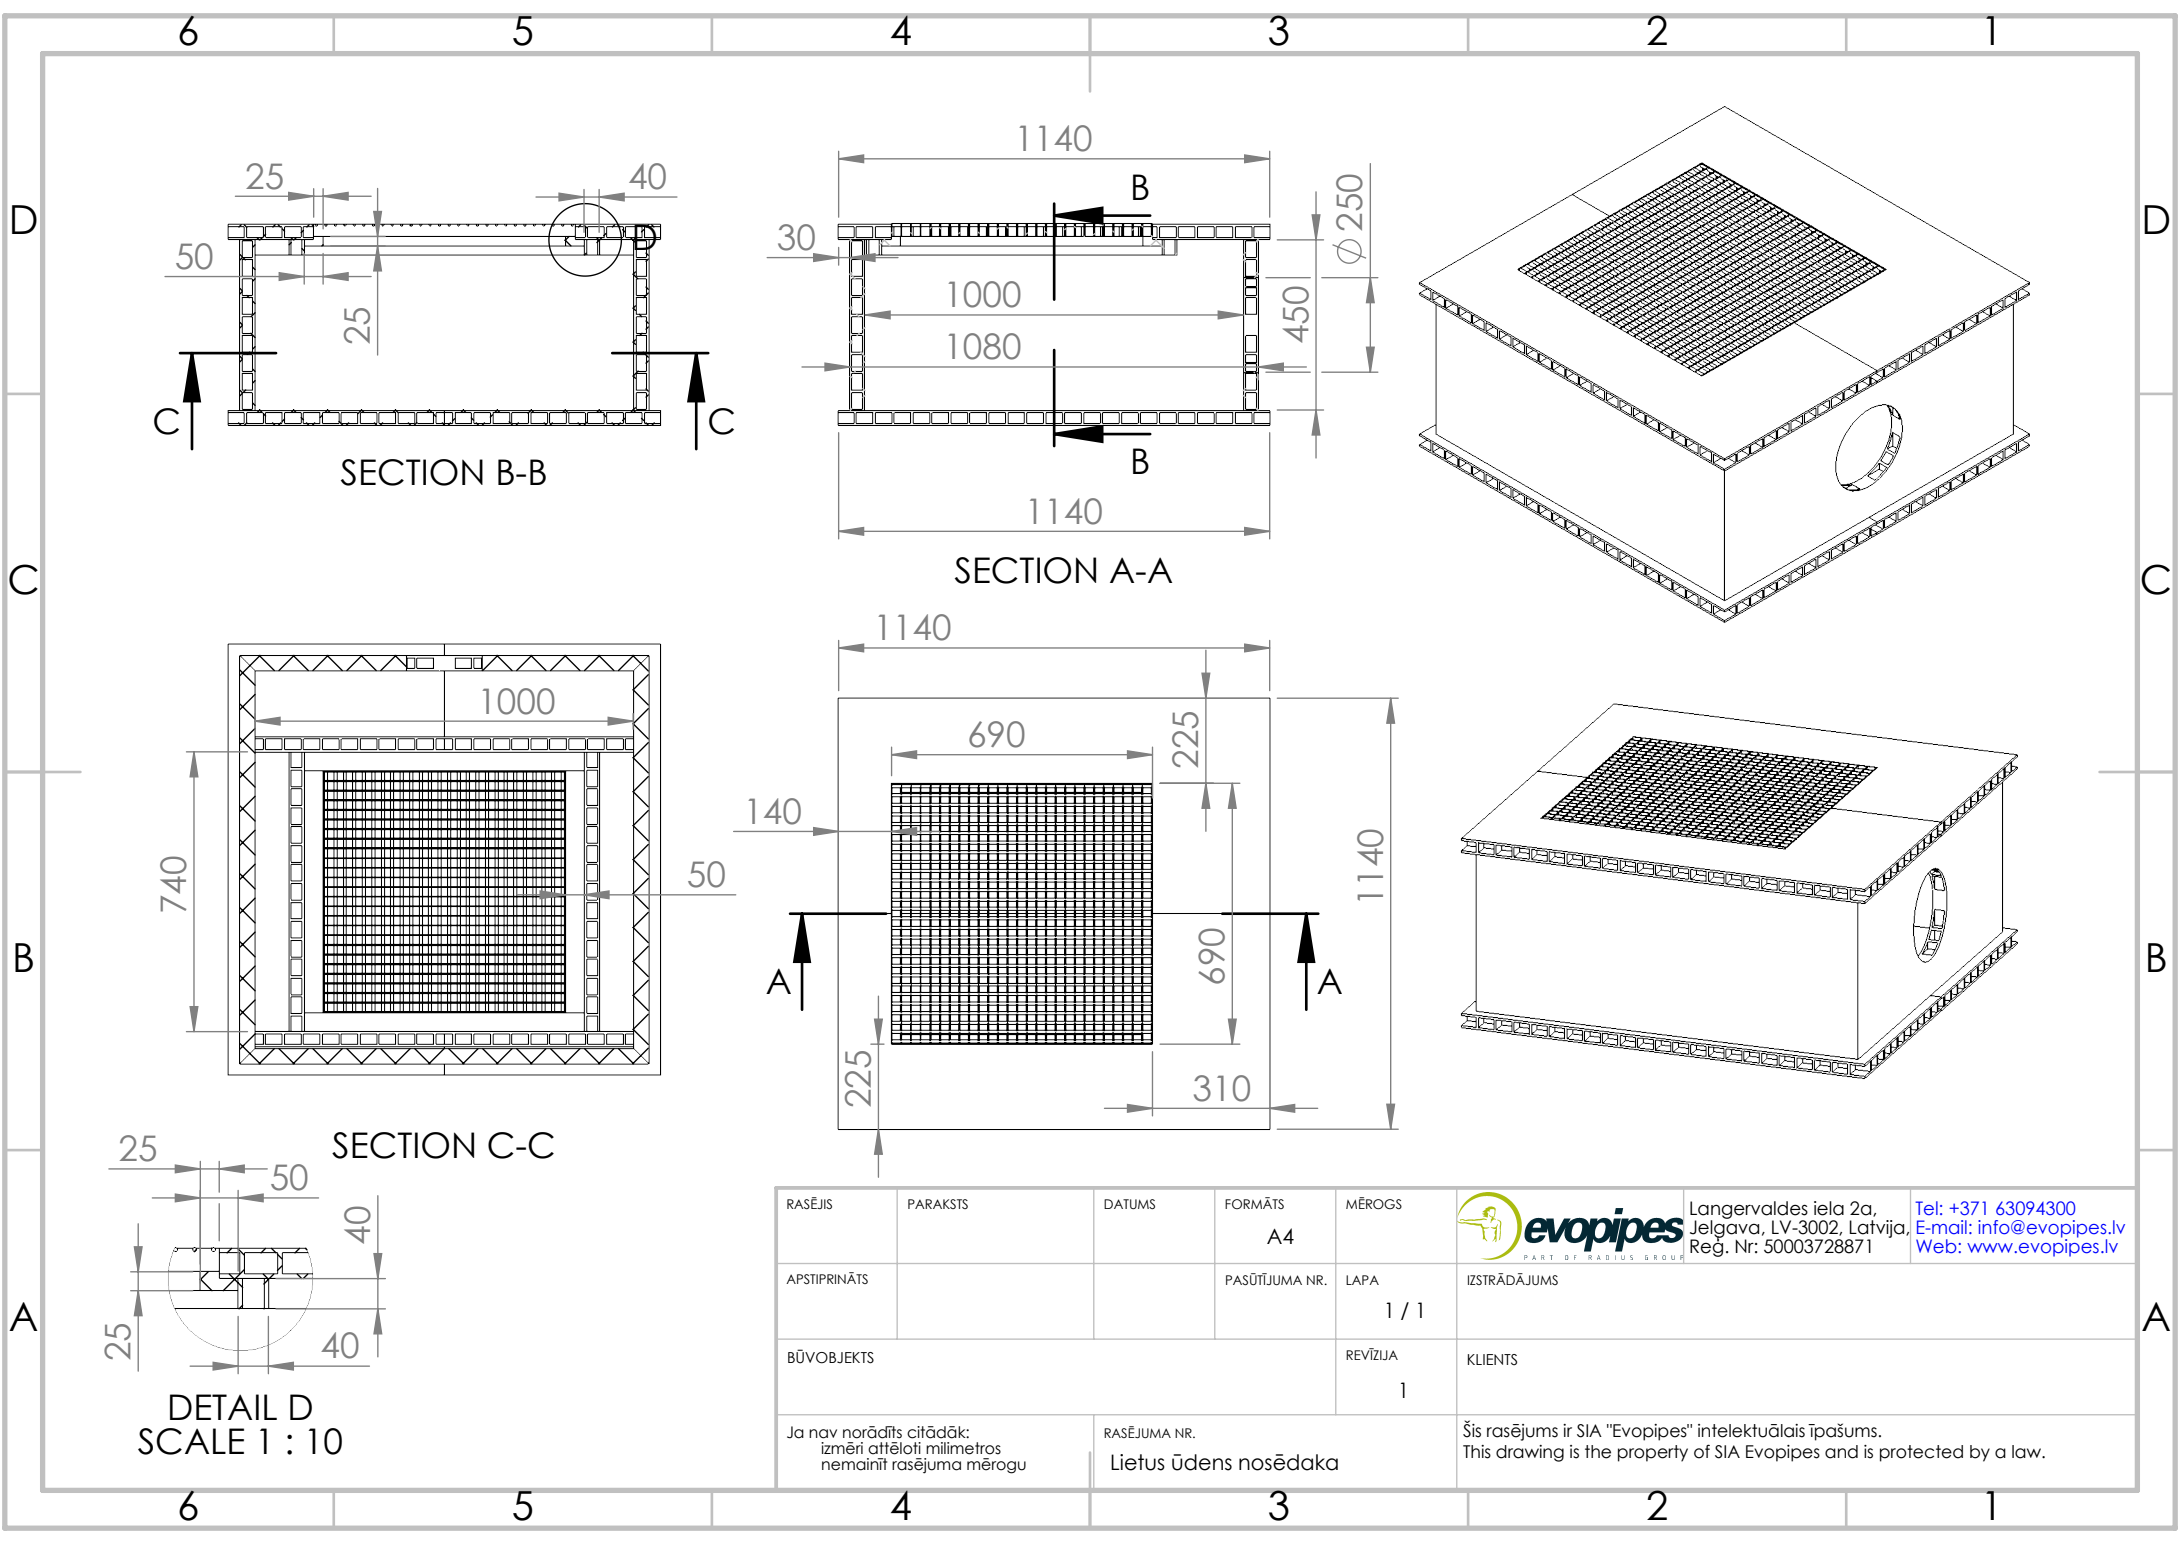


SECTION B-B

SECTION A-A

SECTION C-C

DETAIL D  
SCALE 1 : 10

RASĒJIS	PARAKSTS	DATUMS	FORMĀTS A4	MĒROGS	 Langervaldes iela 2a, Jelgava, LV-3002, Latvija, Reģ. Nr. 50003728871 Tel: +371 63094300 E-mail: info@evopipes.lv Web: www.evopipes.lv
APSTIPINĀTS			PASŪTĪJUMA NR.	LAPA 1 / 1	
BŪVOBJEKTS				REVĪZIJA 1	KLIENTS
Ja nav norādīts citādāk: izmēri attēloti milimetros nemainīt rasējuma mērogu		RASĒJUMA NR. Lietus ūdens nosēdaka		Šis rasējums ir SIA "Evopipes" intelektuālais īpašums. This drawing is the property of SIA Evopipes and is protected by a law.	